


Gesamtwohnfläche 121,40 m<sup>2</sup>  
 4-Raum-Wohnung  
 mit 2xBalkon, 2xKeller und 2xBodenanteil

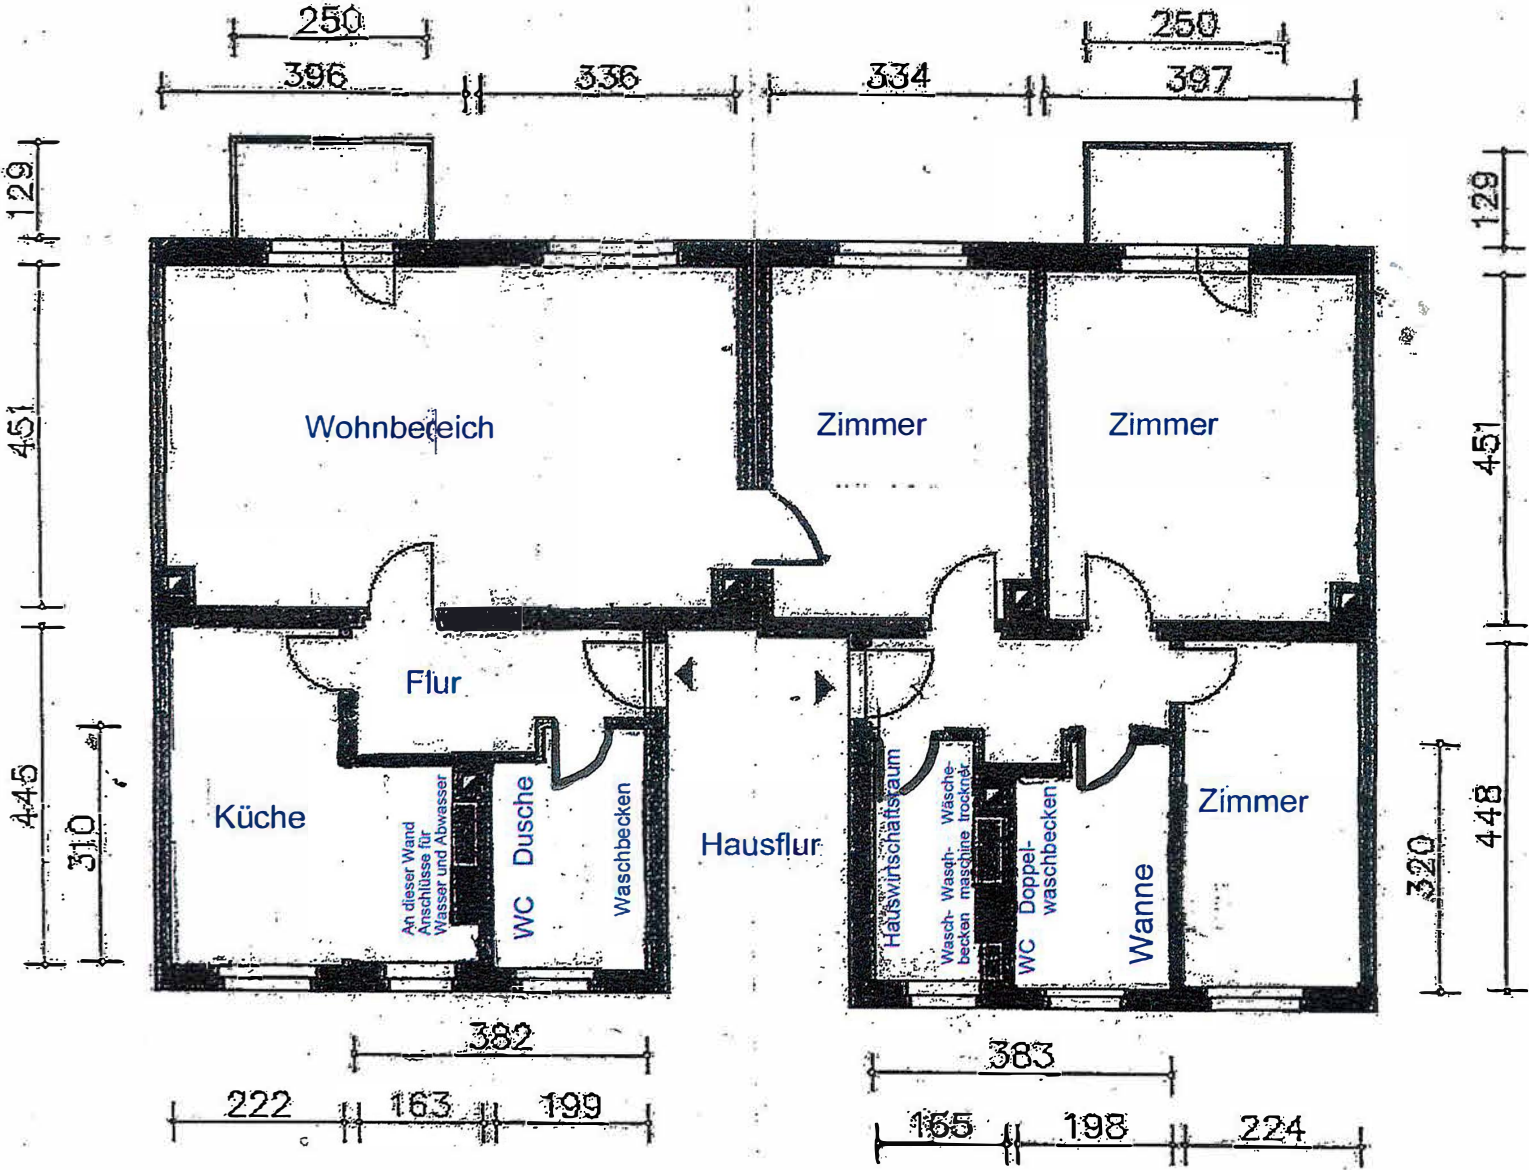

Wohnen	ca. 33,00 m <sup>2</sup>
Zimmer	ca. 15,10 m <sup>2</sup>
Zimmer	ca. 17,90 m <sup>2</sup>
Zimmer	ca. 10,00 m <sup>2</sup>
Küche	ca. 10,90 m <sup>2</sup>
Bad 1	ca. 6,20 m <sup>2</sup>
Bad 2	ca. 6,20 m <sup>2</sup>
Hauwirtschaftsraum	ca. 4,70 m <sup>2</sup>
Flur	ca. 14,20 m <sup>2</sup>
2xBalkon 1/2	ca. 3,20 m <sup>2</sup>